

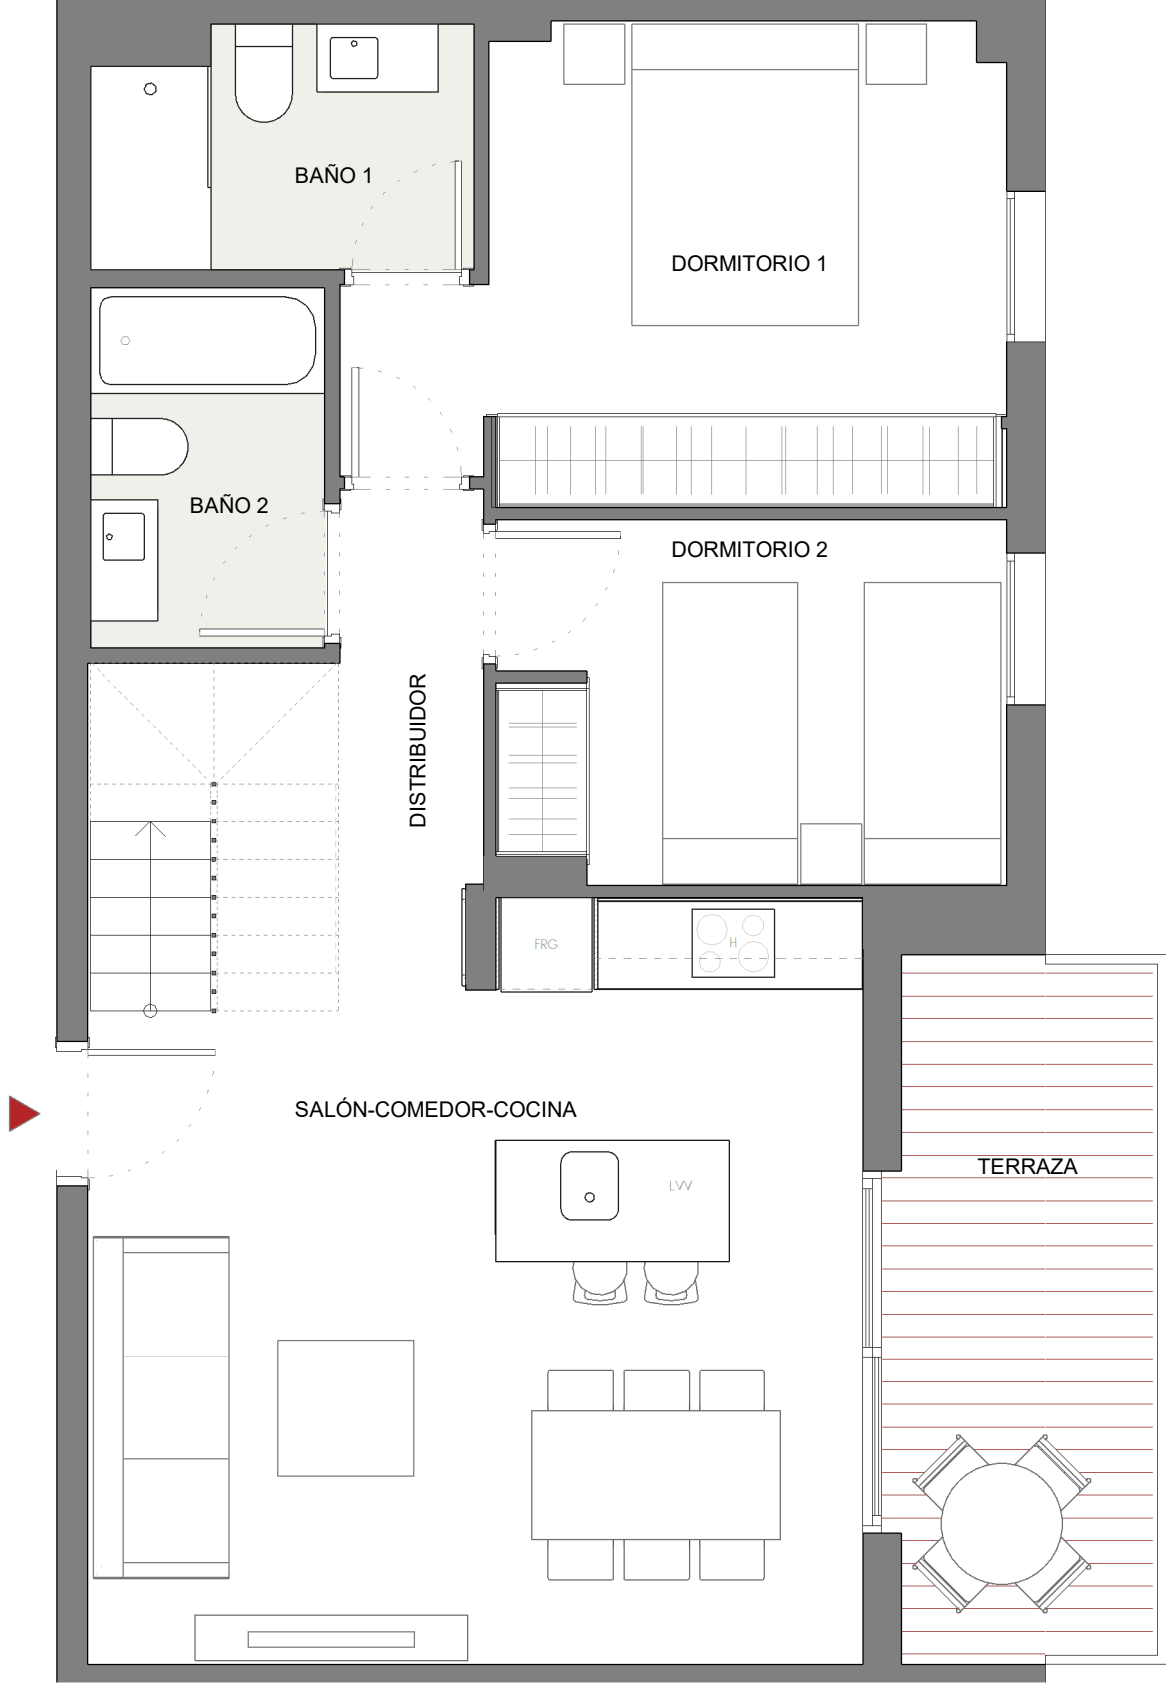


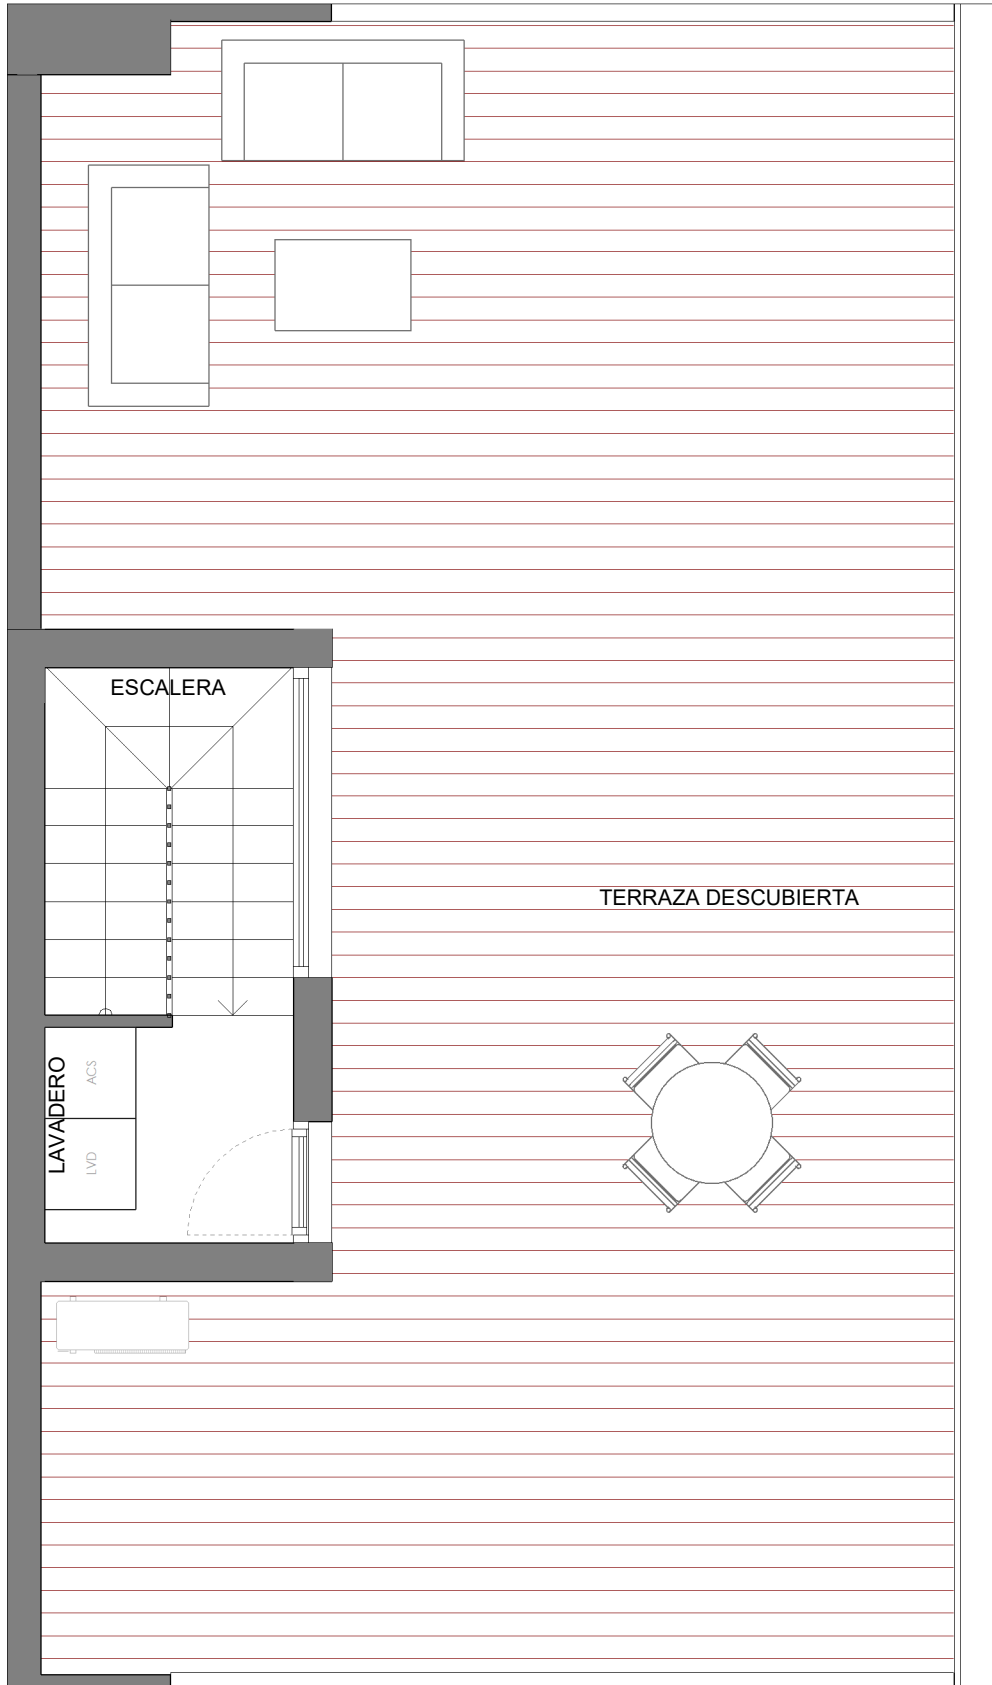

VT-02.2D-A†  
Portal A - Planta 02 - Puerta 24

|                            |                 |
|----------------------------|-----------------|
| BAÑO 1                     | 3,91 m²         |
| BAÑO 2                     | 3,69 m²         |
| DISTRIBUIDOR               | 3,08 m²         |
| DORMITORIO 1               | 12,13 m²        |
| DORMITORIO 2               | 8,07 m²         |
| ESCALERA                   | 6,25 m²         |
| LAVADERO                   | 0,99 m²         |
| SALÓN-COMEDOR-COCINA       | 24,48 m²        |
| <b>TOTAL ÚTIL INTERIOR</b> | <b>62,61 m²</b> |
| TERRAZA                    | 4,44 m²         |
| TERRAZA DESCUBIERTA P02    | 3,20 m²         |
| TERRAZA DESCUBIERTA        | 57,48 m²        |
| <b>TOTAL ÚTIL EXTERIOR</b> | <b>65,12 m²</b> |

|                                                  |                  |
|--------------------------------------------------|------------------|
| <b>TOTAL CONSTRUIDA INTERIOR</b>                 | <b>76,44 m²</b>  |
| <b>TOTAL CONSTRUIDA EXT. CUBIERTA</b>            | <b>4,44 m²</b>   |
| <b>TOTAL CONSTRUIDA EXT. DESCUBIERTA P02</b>     | <b>3,76 m²</b>   |
| <b>TOTAL CONSTRUIDA EXT. DESCUBIERTA</b>         | <b>63,24 m²</b>  |
| <b>TOTAL CONSTRUIDA C.E.C. (incl. ext. cub.)</b> | <b>160,75 m²</b> |

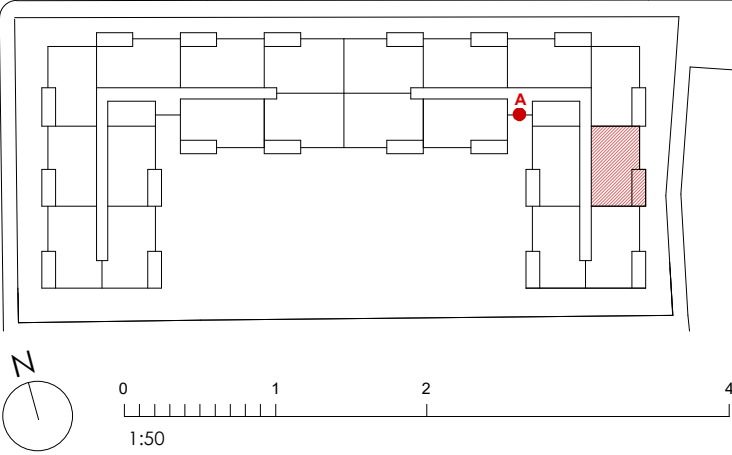

LAS TERRAZAS DE PUZOL PLAYA  
C/ Estornells, 46530. Puzol

Las superficies son estimadas, la promoción será en régimen de cooperativa. Las infografías y planos tienen carácter informativo, los planos de la vivienda y la memoria de calidades pueden sufrir modificaciones debidas a exigencias técnicas, jurídicas o administrativas. Amueblamiento no incluido. Toda la información relativa al RD 515/69 se encuentra en las oficinas sitas en la Calle Colón. Nº60, 8ºG. 46004 Valencia.

Tlf: 677 964 818