

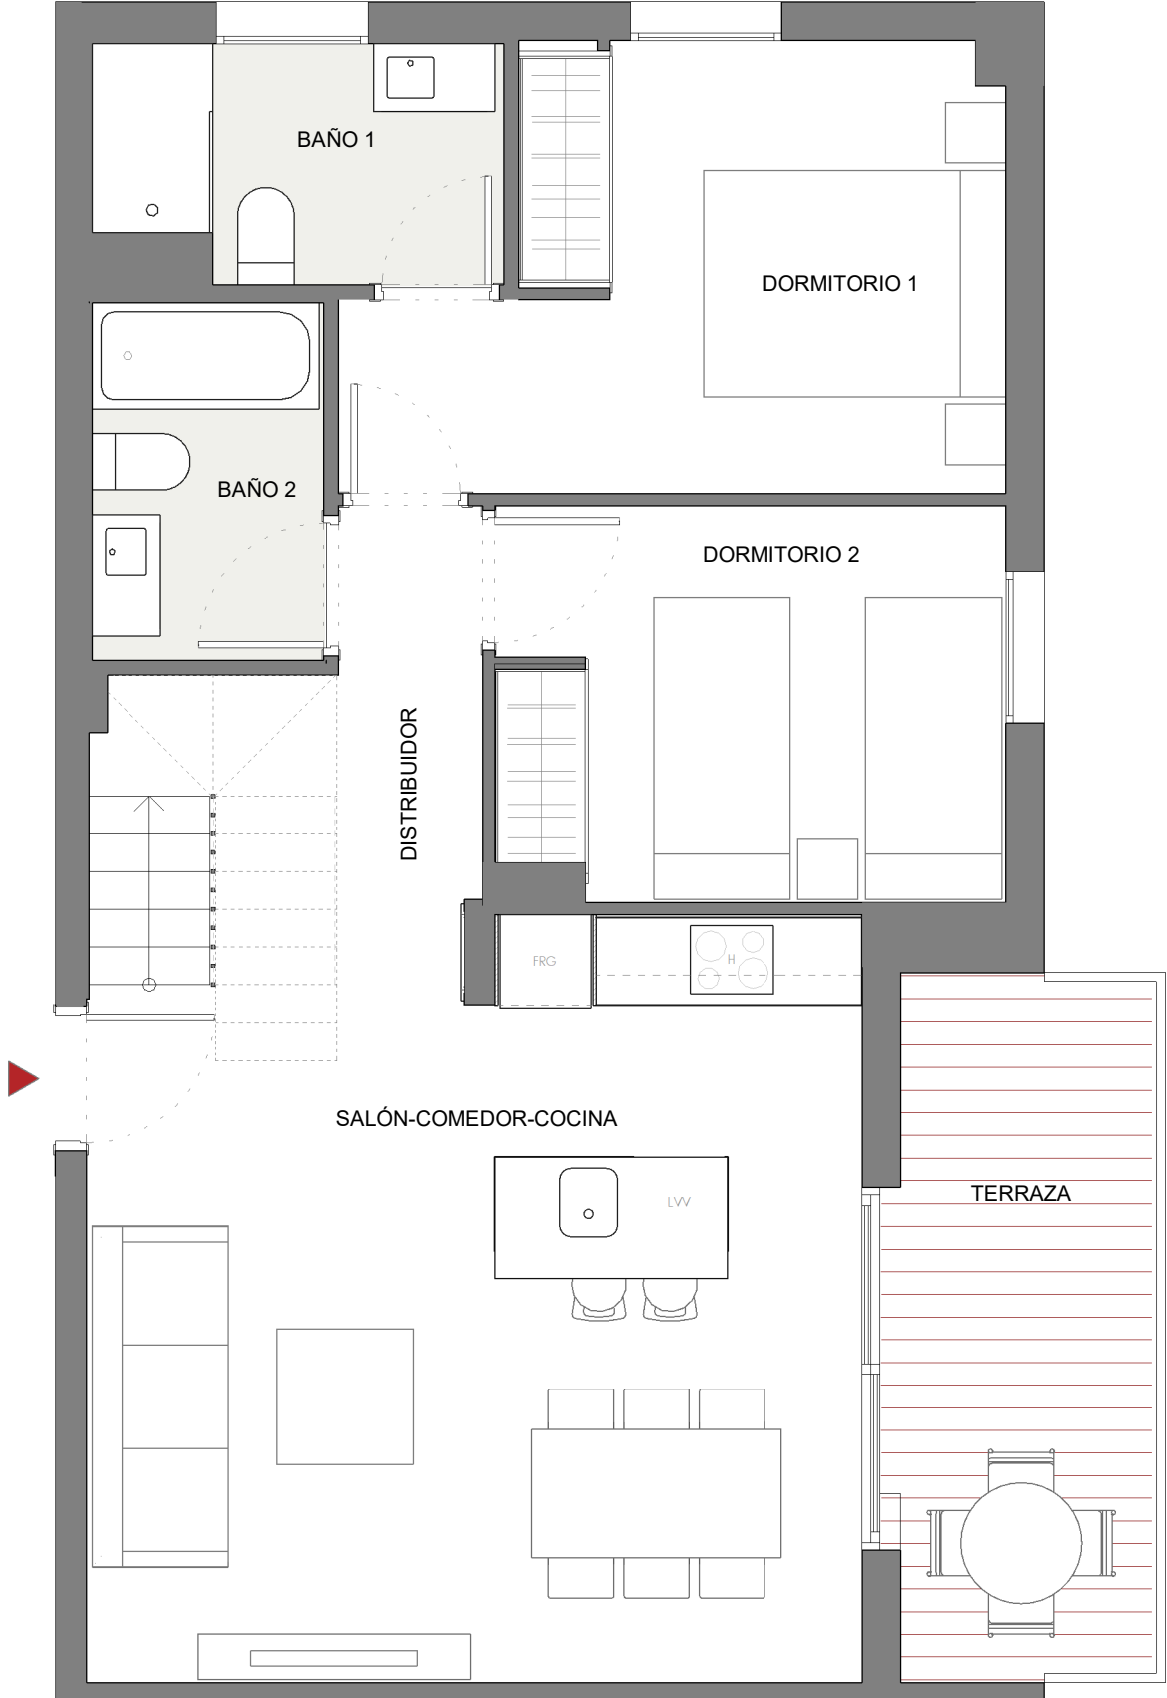


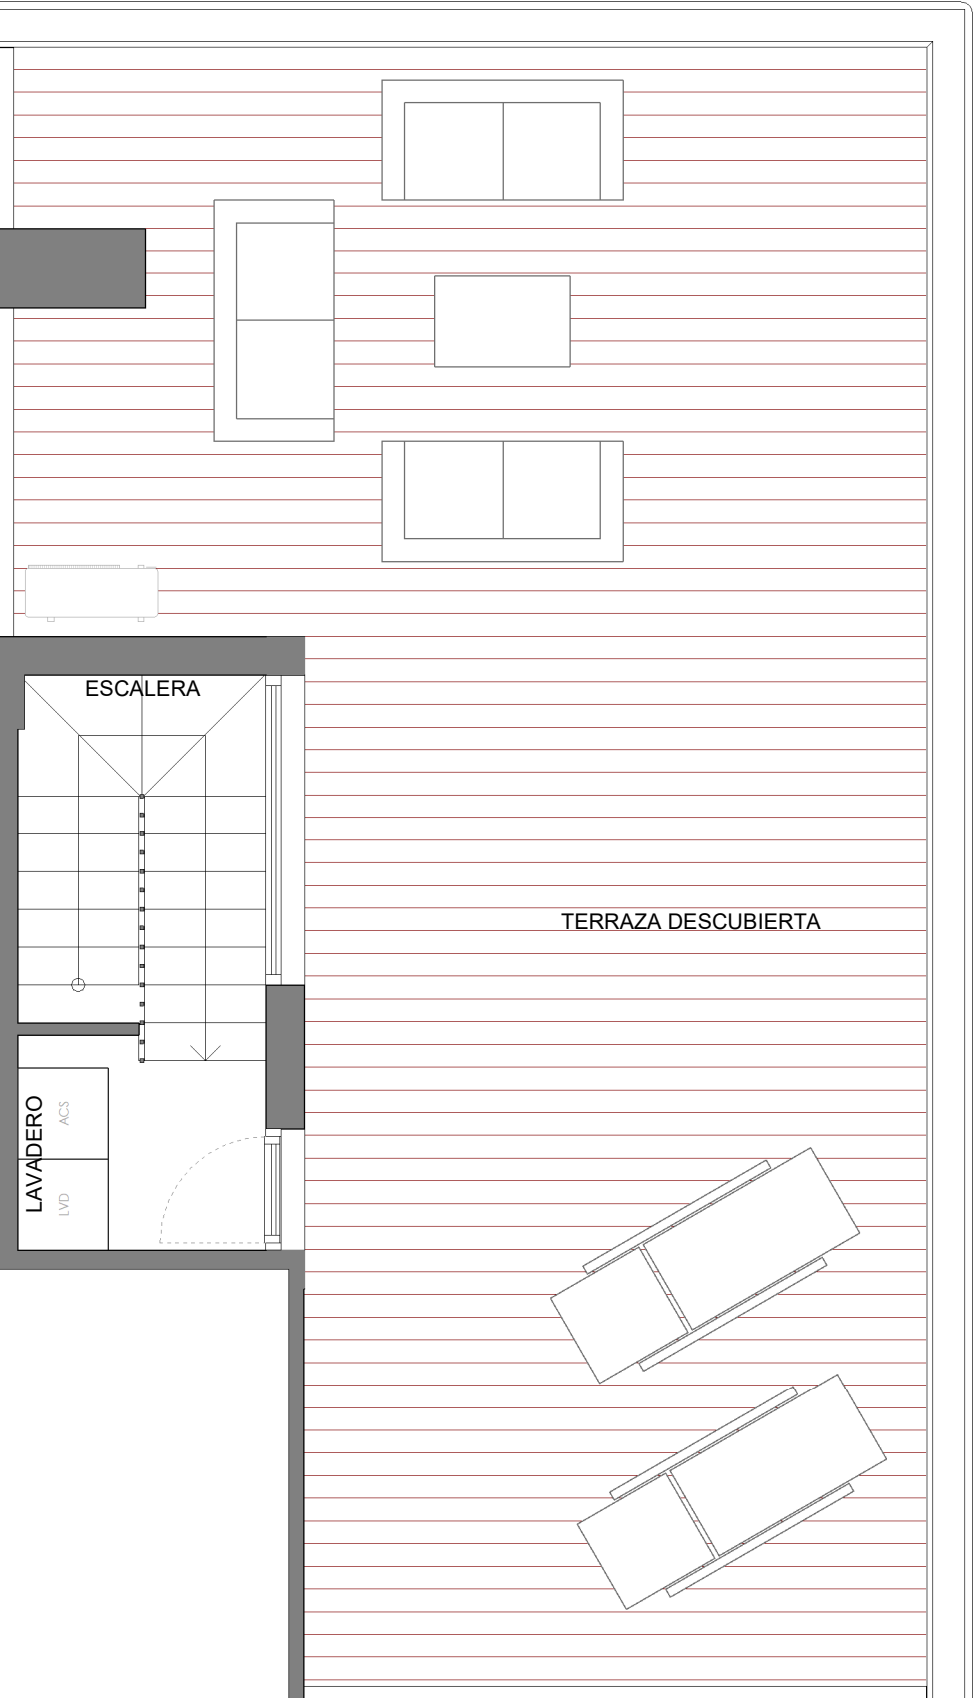

VT-02.2D-A†
Portal A - Planta 02 - Puerta 25

BAÑO 1	4,02 m²
BAÑO 2	3,61 m²
DISTRIBUIDOR	3,07 m²
DORMITORIO 1	11,08 m²
DORMITORIO 2	8,75 m²
ESCALERA	6,21 m²
LAVADERO	1,14 m²
SALÓN-COMEDOR-COCINA	24,53 m²
TOTAL ÚTIL INTERIOR	62,40 m²
TERRAZA	4,46 m²
TERRAZA DESCUBIERTA P02	3,20 m²
TERRAZA DESCUBIERTA	51,92 m²
TOTAL ÚTIL EXTERIOR	59,57 m²

TOTAL CONSTRUIDA INTERIOR	77,29 m²
TOTAL CONSTRUIDA EXT. CUBIERTA	4,46 m²
TOTAL CONSTRUIDA EXT. DESCUBIERTA P02	3,75 m²
TOTAL CONSTRUIDA EXT. DESCUBIERTA	58,66 m²
TOTAL CONSTRUIDA C.E.C. (incl. ext. cub.)	157,00 m²

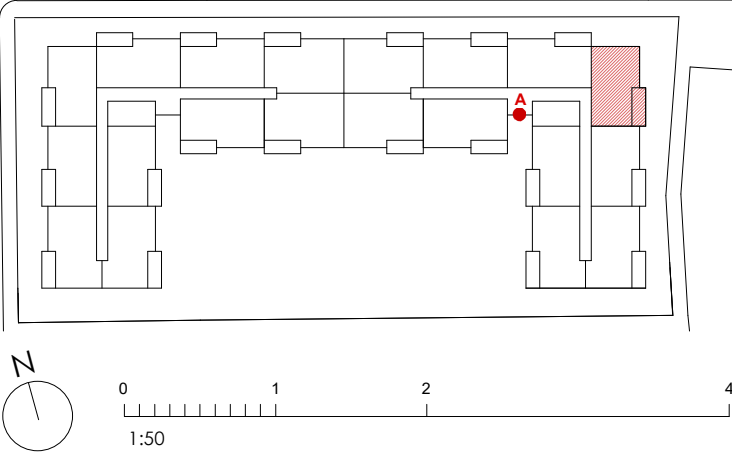

LAS TERRAZAS DE PUZOL PLAYA
C/ Estornells, 46530. Puzol

Las superficies son estimadas, la promoción será en régimen de cooperativa. Las infografías y planos tienen carácter informativo, los planos de la vivienda y la memoria de calidades pueden sufrir modificaciones debidas a exigencias técnicas, jurídicas o administrativas. Amueblamiento no incluido. Toda la información relativa al RD 515/69 se encuentra en las oficinas sitas en la Calle Colón. Nº60, 8ºG. 46004 Valencia.

Tlf: 677 964 818