



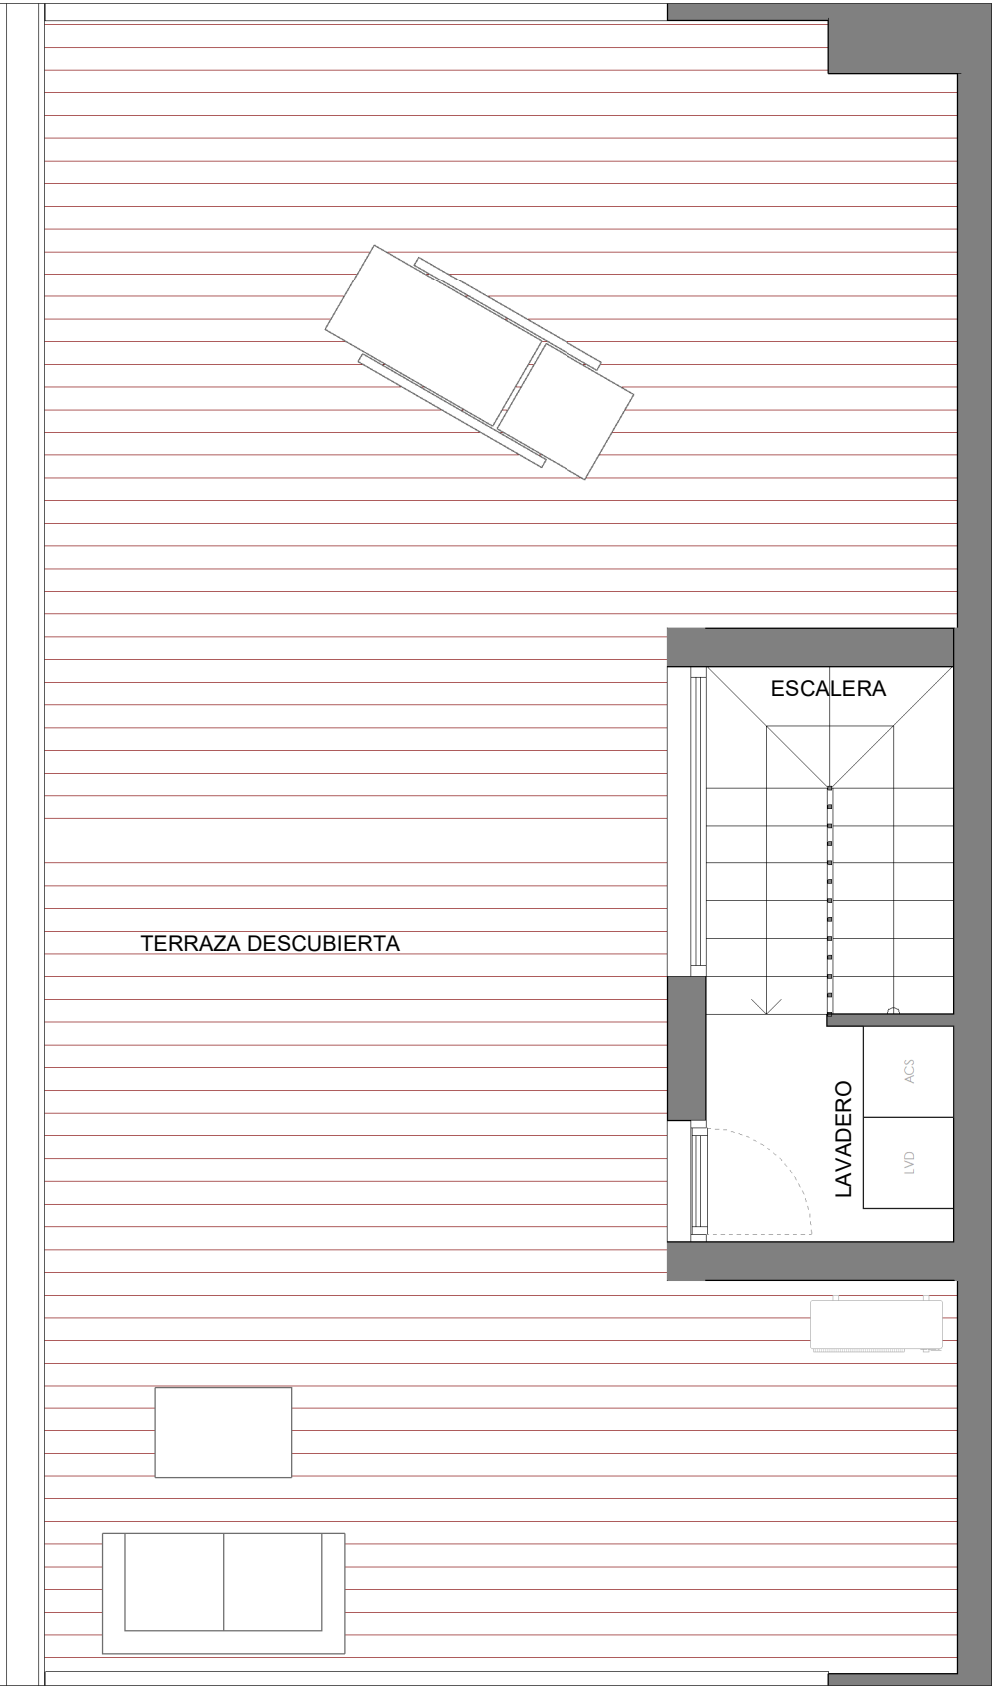

VT-02.2D-A†
Portal B - Planta 02 - Puerta 27

BAÑO 1	3,91 m²
BAÑO 2	3,69 m²
DISTRIBUIDOR	3,08 m²
DORMITORIO 1	12,13 m²
DORMITORIO 2	8,07 m²
ESCALERA	6,25 m²
LAVADERO	0,99 m²
SALÓN-COMEDOR-COCINA	24,48 m²
TOTAL ÚTIL INTERIOR	62,61 m²
TERRAZA	4,46 m²
TERRAZA DESCUBIERTA P02	3,20 m²
TERRAZA DESCUBIERTA	57,76 m²
TOTAL ÚTIL EXTERIOR	65,42 m²

TOTAL CONSTRUIDA INTERIOR	76,51 m²
TOTAL CONSTRUIDA EXT. CUBIERTA	4,46 m²
TOTAL CONSTRUIDA EXT. DESCUBIERTA P02	3,75 m²
TOTAL CONSTRUIDA EXT. DESCUBIERTA	63,19 m²
TOTAL CONSTRUIDA C.E.C. (incl. ext. cub.)	160,79 m²

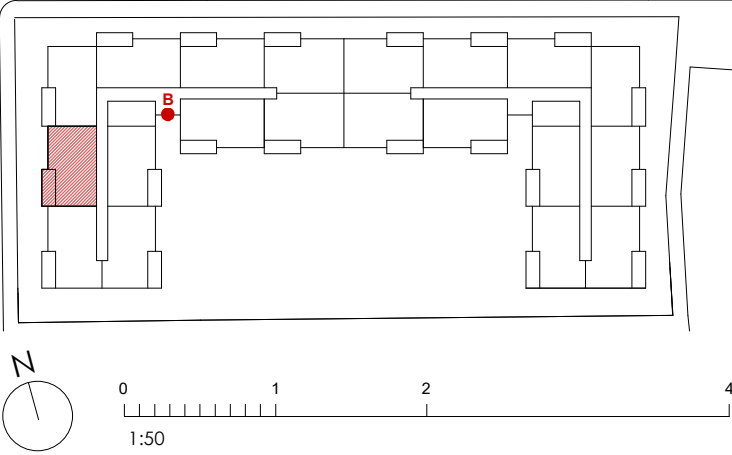

LAS TERRAZAS DE PUZOL PLAYA
C/ Estornells, 46530. Puzol

Las superficies son estimadas, la promoción será en régimen de cooperativa. Las infografías y planos tienen carácter informativo, los planos de la vivienda y la memoria de calidades pueden sufrir modificaciones debidas a exigencias técnicas, jurídicas o administrativas. Amueblamiento no incluido. Toda la información relativa al RD 515/69 se encuentra en las oficinas sitas en la Calle Colón. Nº60, 8ºG. 46004 Valencia.

Tlf: 677 964 818