


VIVIENDA VT-5 [2 dormitorios]

nº unidades 2

VIVIENDA TIPO VT 5 2 UDs

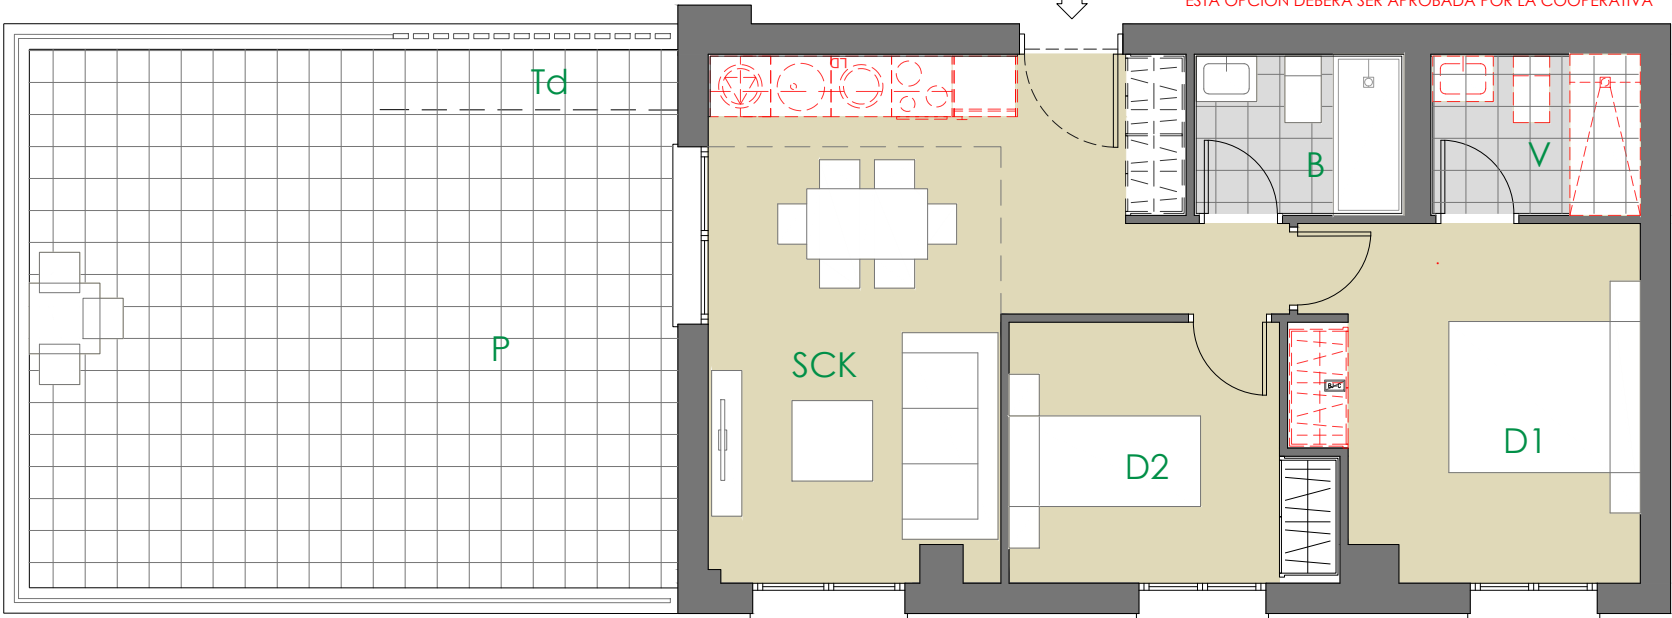


DORMITORIO 1 CON VESTIDOR, CON OPCIÓN DE CONVERTIRLO EN BAÑO E INCLUIR EL/LOS ARMARIO/S DEL DORMITORIO 1. ESTA OPCIÓN DEBERÁ SER APROBADA POR LA COOPERATIVA

VESTIBULO	m²
COCINA	m²
SALÓN-COMEDOR-COCINA	20.60 m²
VESTIDOR	3.18 m²
BAÑO	3.18 m²
DORMITORIO 1	11.36 m²
DORMITORIO 2	7.71 m²
DISTRIBUIDOR	m²
TOTAL ÚTIL INTERIOR	46.03 m²
TENEDERO	1.77 m²
TERRAZA	m²
PATIO	32.60 m²

TOTAL ÚTIL EXTERIOR	34.38 m²
TOTAL ÚTIL EXT., COMPUTABLE VPPL	4.60 m²
TOTAL ÚTIL VPPL	50.63 m²

(INT + 10% INT S/R)

CONSTRUIDA INTERIOR	57.66 m²
CONSTRUIDA EXTERIOR	39.08 m²
CONSTRUIDA TOTAL (C. INT+C. EXT)	96.74 m²

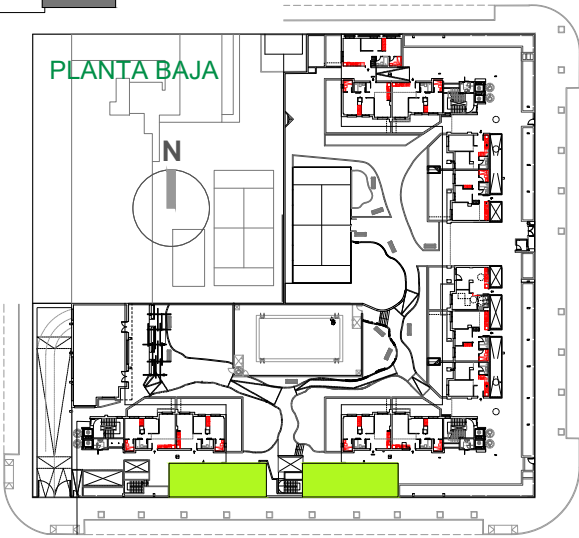

PROMUEVE:

129 Viviendas VPPL, Trasteros y Garaje

Parcela RC 3.1 El Postiguillo. Valdemoro

Los planos, superficies, infografías y memoria de calidades tienen carácter informativo, no contractual, y podrán sufrir modificaciones debidas a exigencias técnicas, jurídicas y administrativas, o por decision de la Cooperativa. AMUEBLAMIENTO NO INCLUIDO, COCINA NO INCLUIDA. Toda la información relativa al RD 515/89 se encuentra en las oficinasde Prygesa sitas en: Glorieta de Cuatro Caminos 6 y 7, planta 2ª. 28020 Madrid. Teléfono comercial 600070574

*La vivienda representada es la vivienda tipo. En función de la situación en el edificio y letra la tipología podría ser la simétrica, manteniendo idénticas características y superficies.